


**OGRODZENIE PRZEPOMPOWNI ŚCIEKÓW**  
**- BRAMA WJAZDOWA -**  
*skala 1:50*

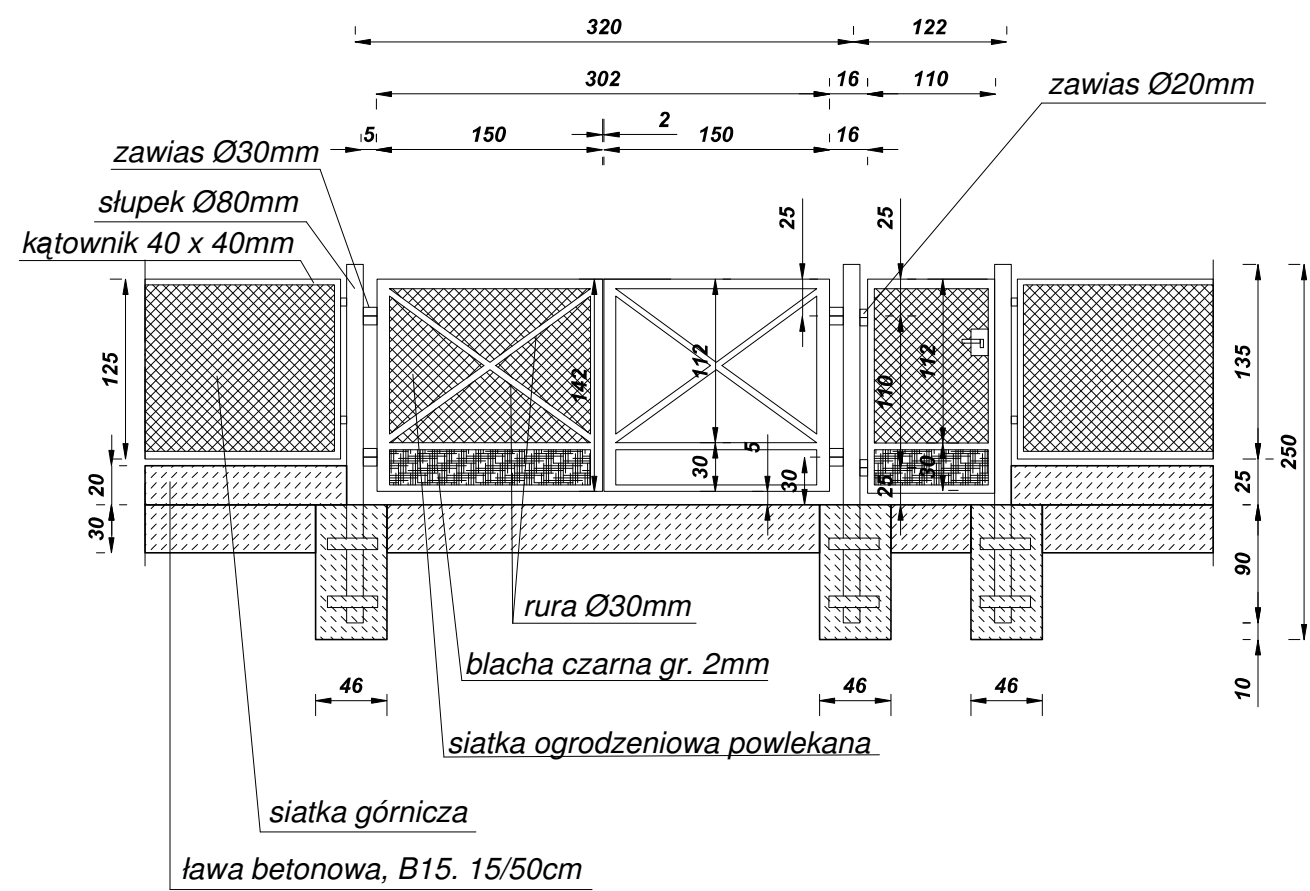

**OGRODZENIE PRZEPOMPOWNI ŚCIEKÓW**  
**- PRZĘŚŁO OGRODZENIA -**  
*skala 1:50*

