


# SKRZYŻOWANIE PROJ.KANALIZACJI Z ISTN. GAZOCIĄGIEM

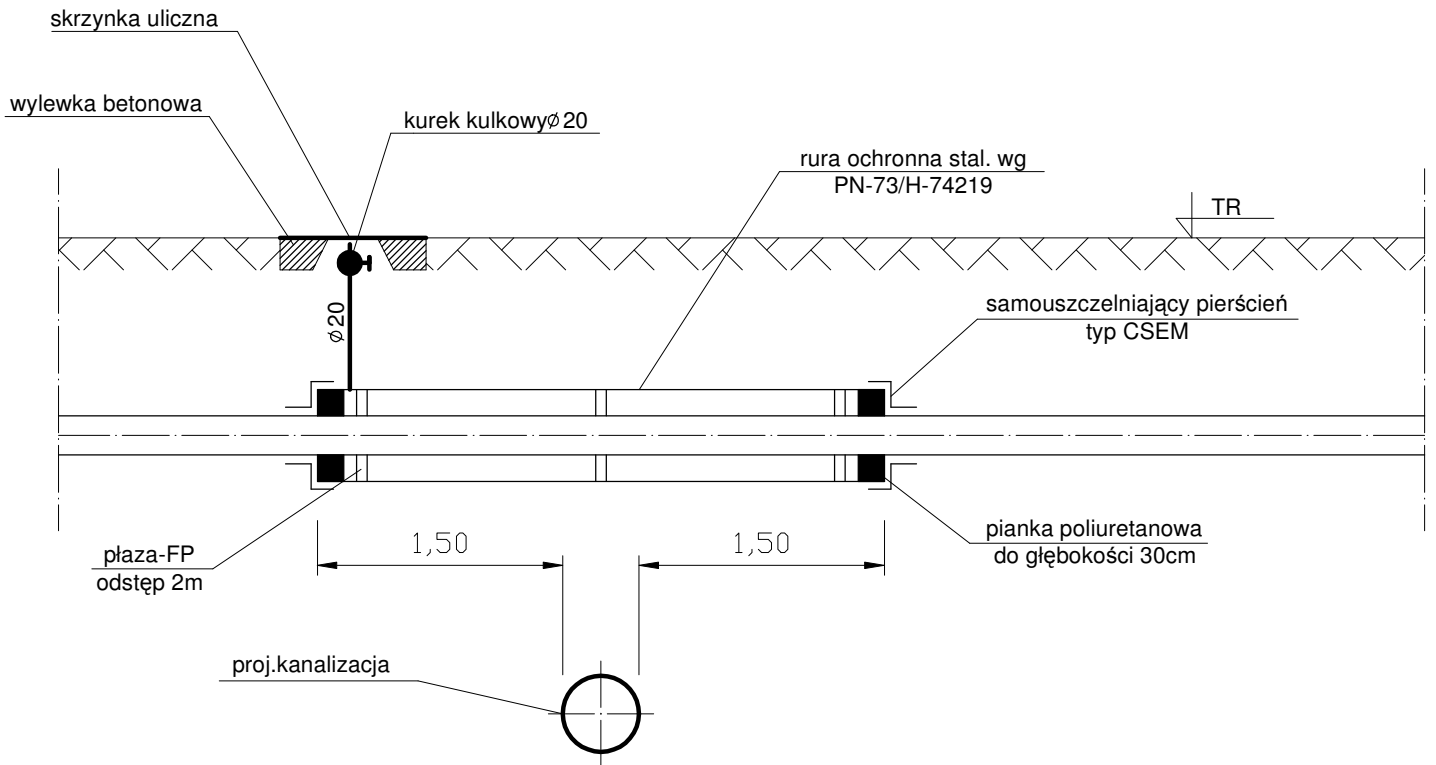

**SPOSÓB WYKONANIA RURY OCHRONNEJ  
wg BN-72/8975-05**