



RZUT

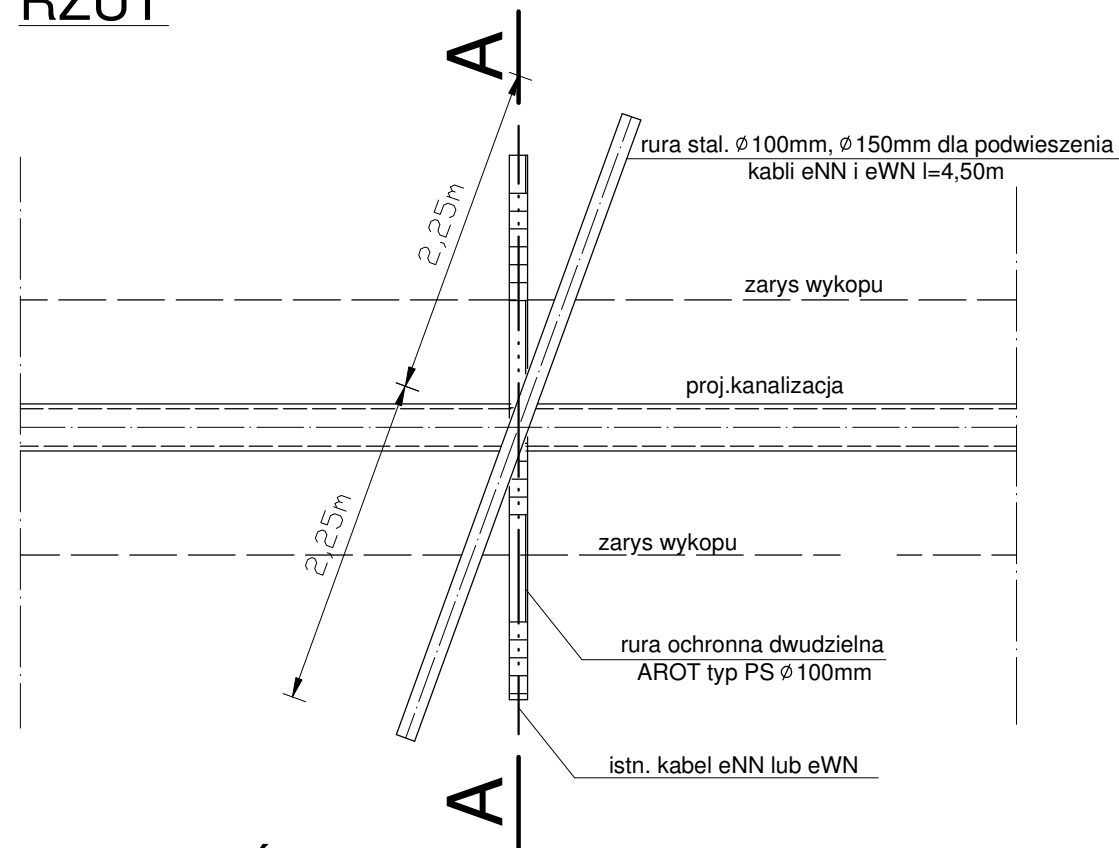

PRZEKRÓJ A-A

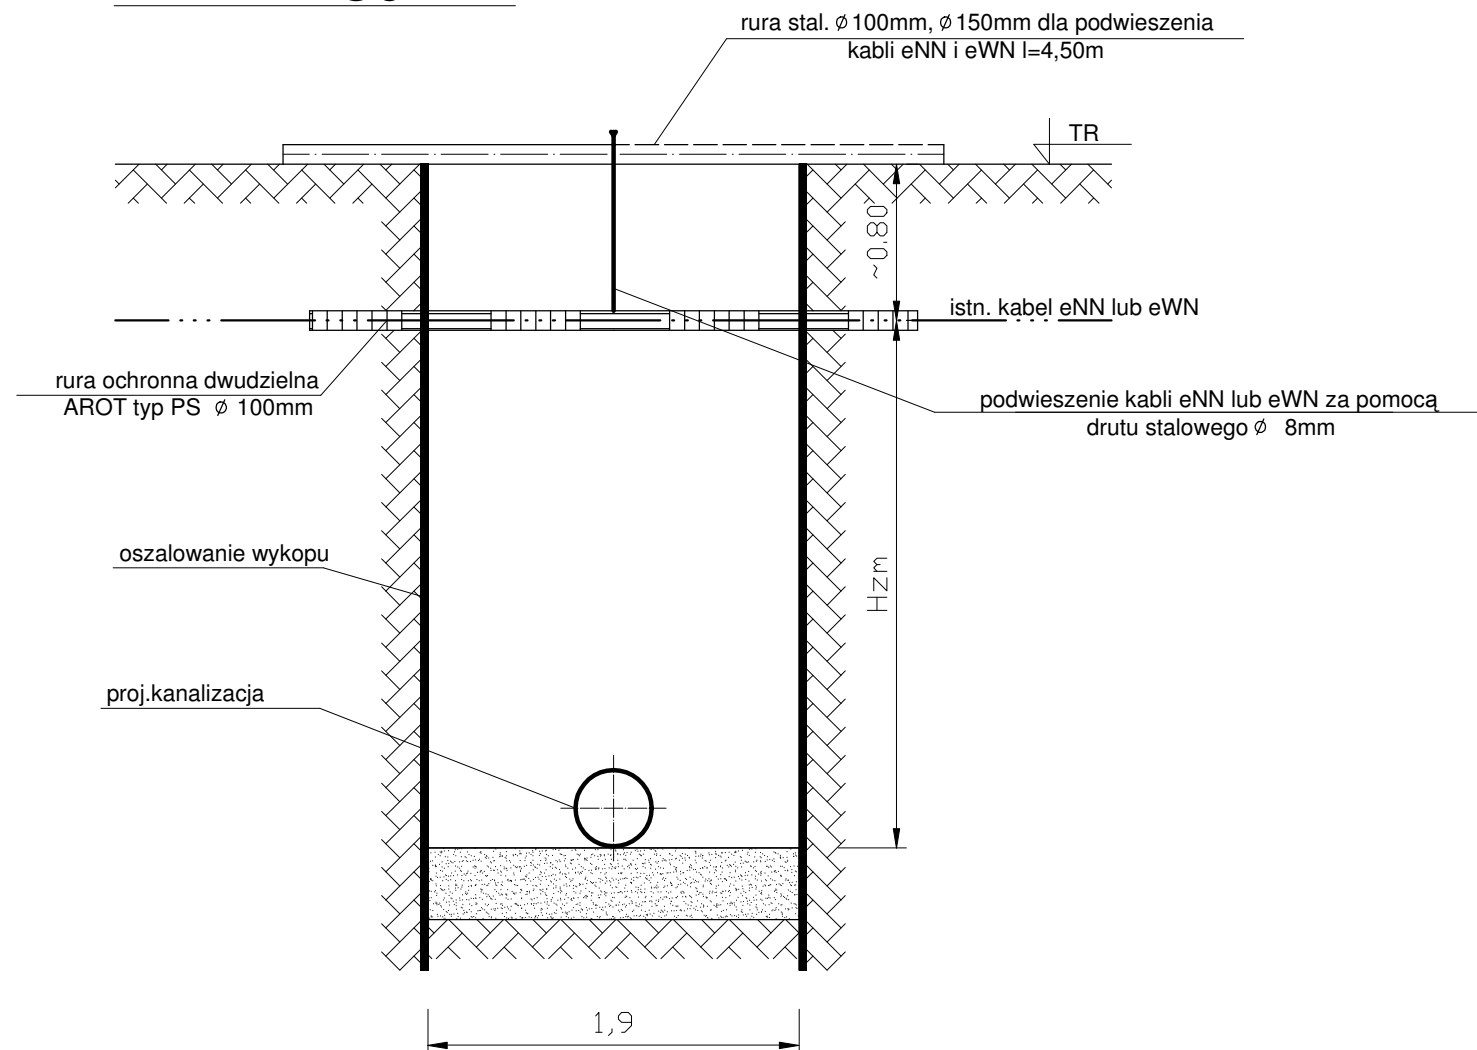

SKRZYŻOWANIE PROJ. KANALIZACJI Z ISTN. KABLEM eNN LUB eWN

UWAGA:

W PRZYPADKU GDY WYSTĄPI W SKRZYŻOWANIU WIĘCEJ NIŻ JEDEN KABEL eNN lub eWN NALEŻY NA KAŻDYM Z NICH ZAŁOŻYĆ RURĘ OCHRONNĄ