


dz. nr 1337/1

dz. nr 1338/3 (ulica Nadrzeczna)-droga gnilna,wł.Gnilna Poraj


nawierzchnia szutrowa

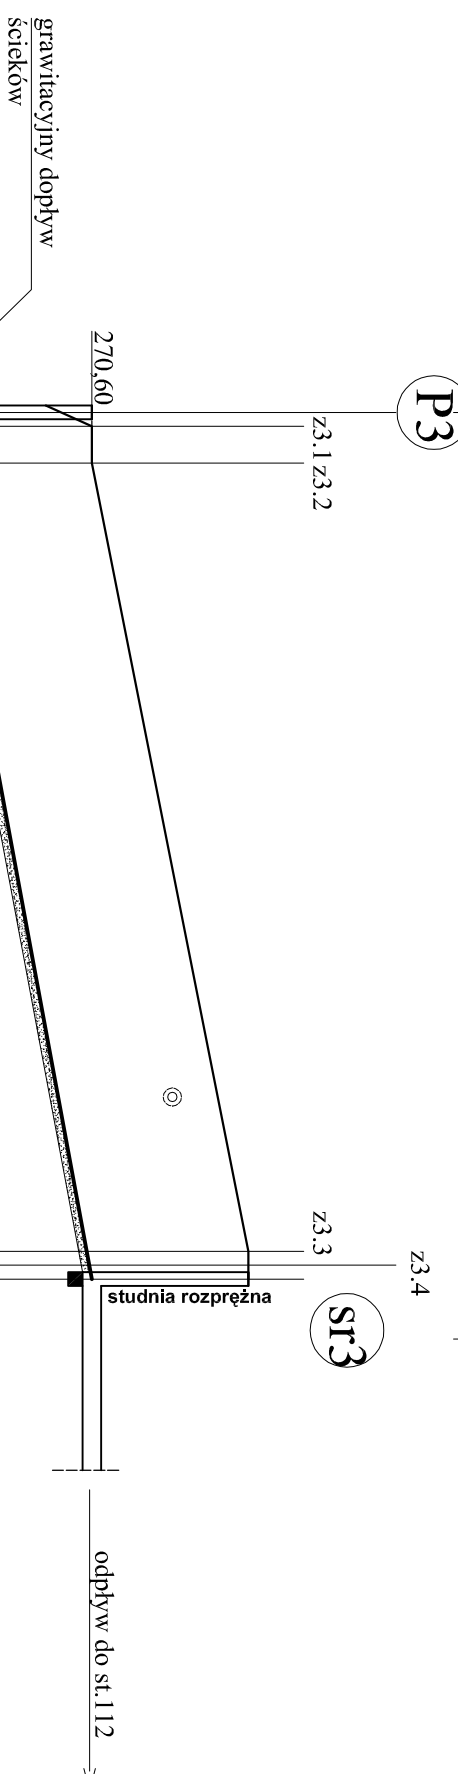

POZIOM PORÓWNAWCZY 260,00

| | | | | | |
|--------------------------------|--------|--------|--------|--------|--------|
| RZĘDNA TERENU [m.n.p.m.] | 270,20 | 270,70 | 270,70 | 272,40 | 272,40 |
| RZĘDNA OSI KANAŁU [m.n.p.m.] | 268,96 | 268,99 | 269,06 | 270,64 | 270,60 |
| GLĘBOKOŚĆ [m] | 1,24 | 1,71 | 1,64 | 1,76 | 1,80 |

| | | |
|--------------------------------|-----------------------------|------|
| MATERIAŁ/ŚREDNICE | PE100 SDR17 D90/5,4 L=94,0m | |
| SPADEK/DŁUGOŚĆ [%] /m] | i=18,5‰ | |
| DŁUGOŚĆ ,m | 4 | 83,5 |
| ODLEGIŁOŚĆ ,m | 00,0 | 74,5 |
| HEKTOMETRY | 0 | 94,0 |

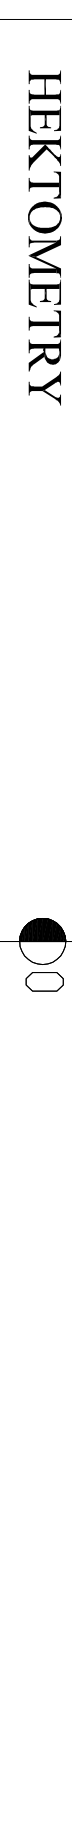

| | |
|---|---|
| Przedsiębiorstwo Wielobranżowe SONDA | |
| ul.Nadrzeczna 57/59 lok. nr 12, 42-200 Częstochowa | |
| tel./fax 034 365-14-54, tel.324-86-91, e-mail:pi@sonda.pl, poczta.omei.pl | |
| nazwa projektu: | PROJEKT BUDOWCZY KANALIZACJI SANITARNEJ (GRANITCZYBIELETTORCZE) WRAZ Z PRZYŁĄCZAMI DO POSIESIĄ PRZY UL.ŁAUCH, SEKMU PRZEPŁYWOWNI ELEKTROENERGETYCZNEJ W MIEJSCOWOŚCI JASTRZĄB - UL. 19-60 STYCZNIK, UL. MICHEWICZA, UL. PORAJSKA, UL. KOZIEGŁOWSKA, UL. NADRZECHNA, UL. KRÓTKA, UL. W. POLSKIEGO, UL. ŻELONA, UL. STAWOWA, UL. LESNA - GMINA PORAJ |
| nazwa rysunku: | PROFIL PODŁOŻNY KANAŁU SANITARNEGO TŁOCZNEGO PE 100 SDR 17 Ø 90/5,4mm w ul. Nadrzeczna |
| projektant: | mgr inż. Andrzej NIGOS |
| opracowanie: | mgr inż. Sławomir GAWKON |
| skala: | 46 |
| data: | 01.2008 |