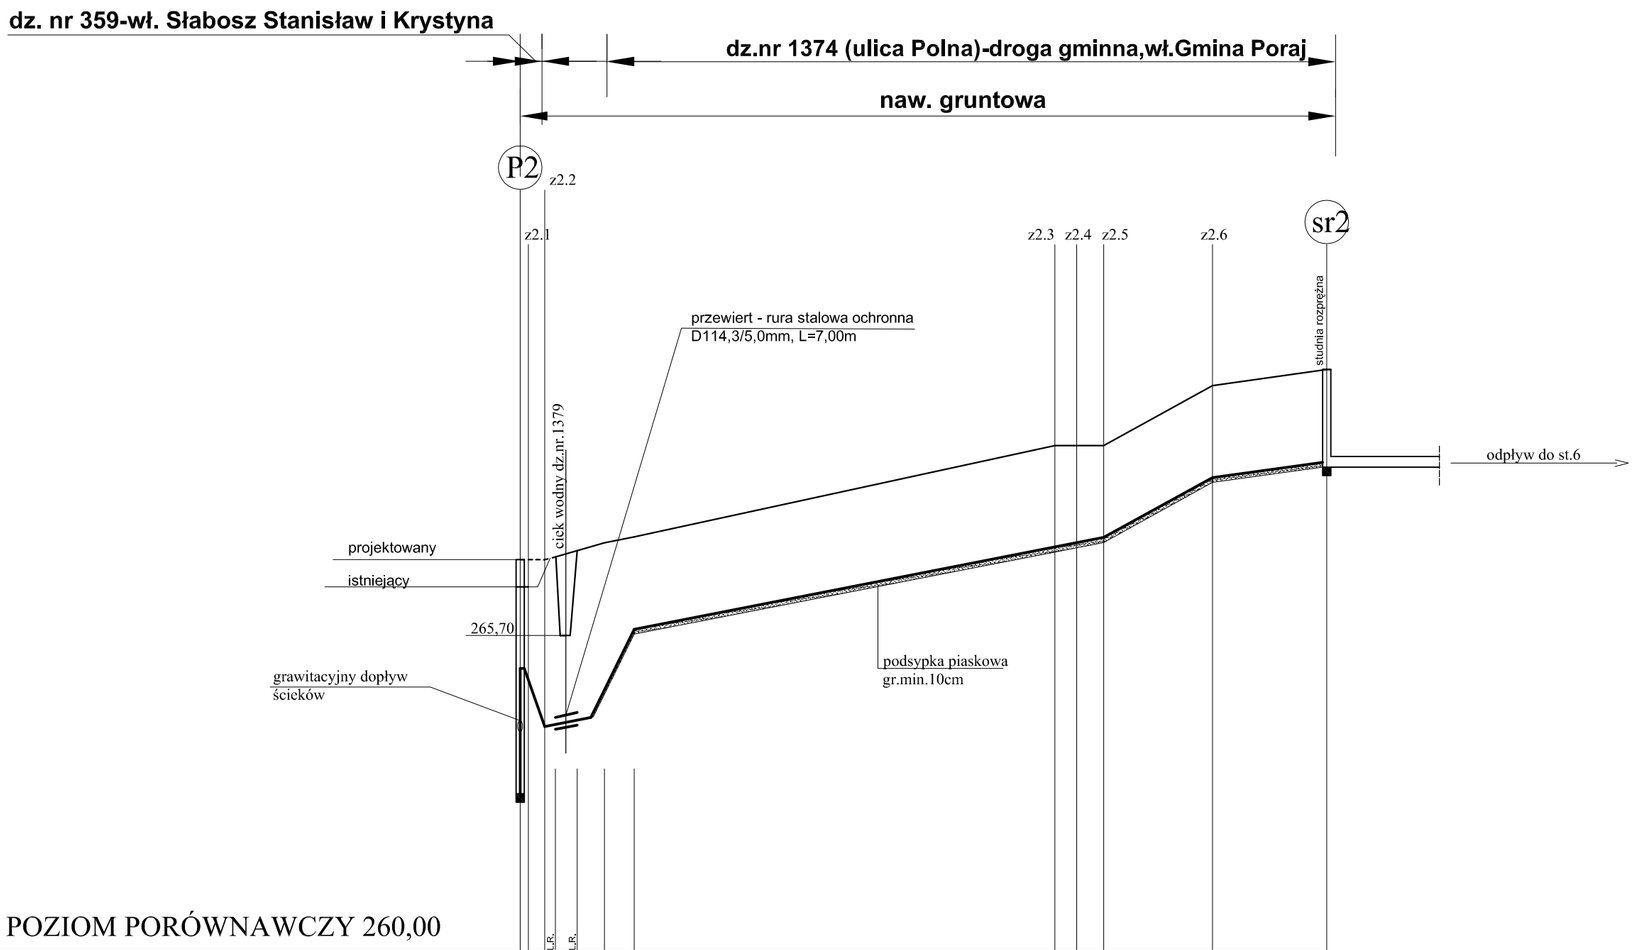

POZIOM PORÓWNAWCZY 260,00																
RZĘDNA TERENU [m.n.p.m.]	267,20	267,20	265,70	267,51	267,62	269,30	269,30	269,30	270,40	270,70	270,70					
RZĘDNA OSI KANAŁU [m.n.p.m.]	265,20	264,09	264,10	264,11	265,92	267,43	267,51	267,61	268,71	269,00	268,90					
GŁĘBOKOŚĆ [m]	3,13	3,11	1,60	3,39	1,70	1,87	1,79	1,69	1,69	1,70	1,80					
MATERIAŁ/ŚREDNICE	PE100 SDR17 D90/5,4 L=150,5m															
SPADEK/DŁUGOŚĆ [‰ /m]		i=2‰			i=20‰ L=109,5			i=55‰ L=20,0		i=14‰ L=21,0						
DŁUGOŚĆ ,m		3		5,5	77,5	4	5	20,0		21,0						
ODLEGŁOŚĆ ,m	00,0	1,5	4,5	6,3	8,4	10,5	15,5	21,0	0,5	4,5	9,5	29,5	50,5			
HEKTOMETRY	0								1							

Przedsiębiorstwo Wielobranżowe **SONDA**
ul.Nadrzeczna 57/59 lok. nr 12, 42-200 Częstochowa
tel./fax 034 365-14-54, tel.324-86-91, e-mail:pwsonda@poczta.onet.pl

nazwa projektu:	PROJEKT BUDOWLANY KANALIZACJI SANITARNEJ GRAWITACYJNEJ I TŁOCZNEJ WRAZ Z PRZYŁACZAMI DO POSESJI PRZYLEGŁYCH, SIEDMIU PRZEPOMPOWNI ŚCIEKÓW WRAZ Z INFRASTRUKTURĄ TOWARZYSZĄCĄ (PRZYŁACZE ELEKTROENERGETYCZNE,) W MIEJSCOWOŚCI JASTRZĄB - UL. 19-GO STYCZNIA, UL. MICKIEWICZA, UL. PORAJSKA, UL. KOZIEGŁOWSKA, UL. NADRZECZNA, UL.KRÓTKA, UL. W. POLSKIEGO, UL. ZIELONA, UL. STAWOWA, UL. LEŚNA - GMINA POCZESNA	
nazwa rysunku:	PROFIL PODŁUŻNY KANAŁU SANITARNEGO TŁOCZNEGO PE 100 SDR 17 Φ 90/5,4mm w ul. Polna, odcinek od P2 - do St. sr2	nr rys. 45
projektował:	mgr inż. Barbara NOSOL Nr upr. UAN-7342/141/93	
sprawdził:	mgr inż.Katarzyna DUDEK-MROWIEC Nr upr. SLK/8714/POOS/05	SKALA 1:100/1000
opracował:	mgr inż. Przemysław GAWRON mgr inż. Kamila DZIUBEK	DATA: 01. 2008